



SCHEMAT TORU

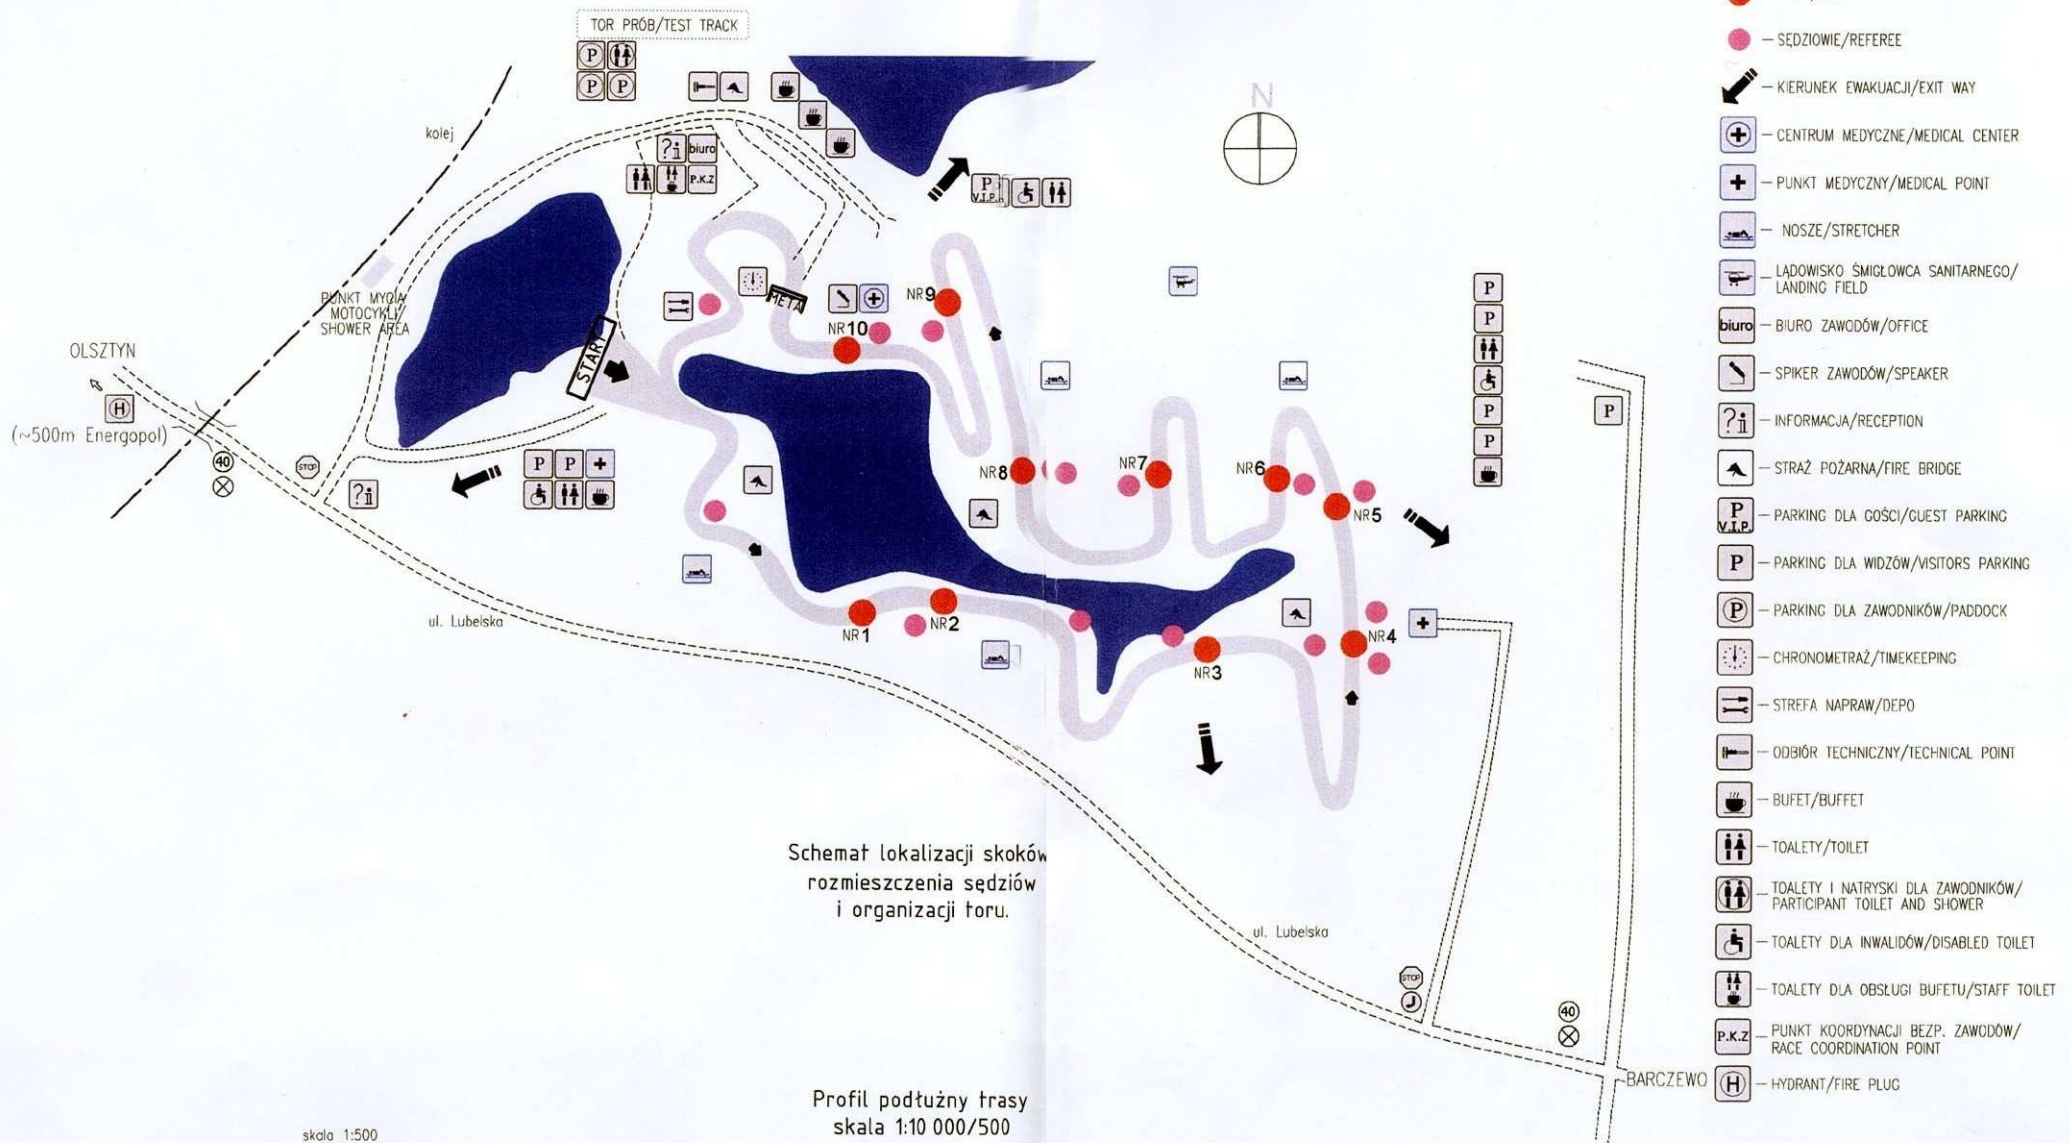

- LEGENDA:**
- - SKOK/JUMP
 - - SĘDZIOWIE/REFEREE
 - ➔ - KIERUNEK EWAKUACJI/EXIT WAY
 - ⊕ - CENTRUM MEDYCZNE/MEDICAL CENTER
 - ⊕ - PUNKT MEDYCZNY/MEDICAL POINT
 - 🚑 - NOSZE/STRETCHER
 - ✈️ - LĄDOWISKO ŚMIGŁOWCA SANITARNEGO/LANDING FIELD
 - 🏢 - BIURO ZAWODÓW/OFFICE
 - 📣 - SPIKER ZAWODÓW/SPEAKER
 - ❓ - INFORMACJA/RECEPTION
 - 🚒 - STRAŻ POŻARNA/FIRE BRIDGE
 - P V.I.P. - PARKING DLA GOŚCI/GUEST PARKING
 - P - PARKING DLA WIDZÓW/VISITORS PARKING
 - P - PARKING DLA ZAWODNIKÓW/PADDOCK
 - 🕒 - CHRONOMETRAŻ/TIMEKEEPING
 - 🔧 - STREFA NAPRAW/DEPO
 - 🔧 - ODBIÓR TECHNICZNY/TECHNICAL POINT
 - 🍽️ - BUFET/BUFFET
 - 🚻 - TOALETY/TOILET
 - 🚻 - TOALETY I NATRYSKI DLA ZAWODNIKÓW/PARTICIPANT TOILET AND SHOWER
 - ♿️ - TOALETY DLA INWALIDÓW/DISABLED TOILET
 - 🍽️ - TOALETY DLA OBSŁUGI BUFETU/STAFF TOILET
 - P.K.Z. - PUNKT KOORDYNACJI BEZP. ZAWODÓW/RACE COORDINATION POINT
 - 🔥 - HYDRANT/FIRE PLUG

Schemat lokalizacji skoków
rozmieszczenia sędziów
i organizacji toru.

Profil podłużny trasy
skala 1:10 000/500

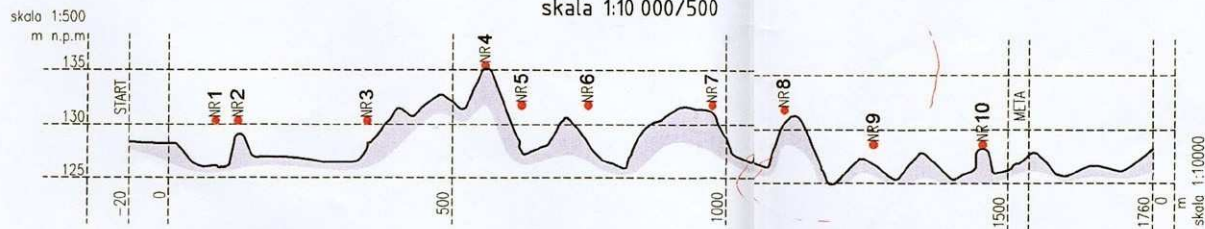

GEODETA
inż. Witold Paliński
10-148 Olsztyn
al. Przywociał 26/
upr. GUGiK 13394

Maj 2004r.
opracował: mgr inż. Maciej Lemanczyk